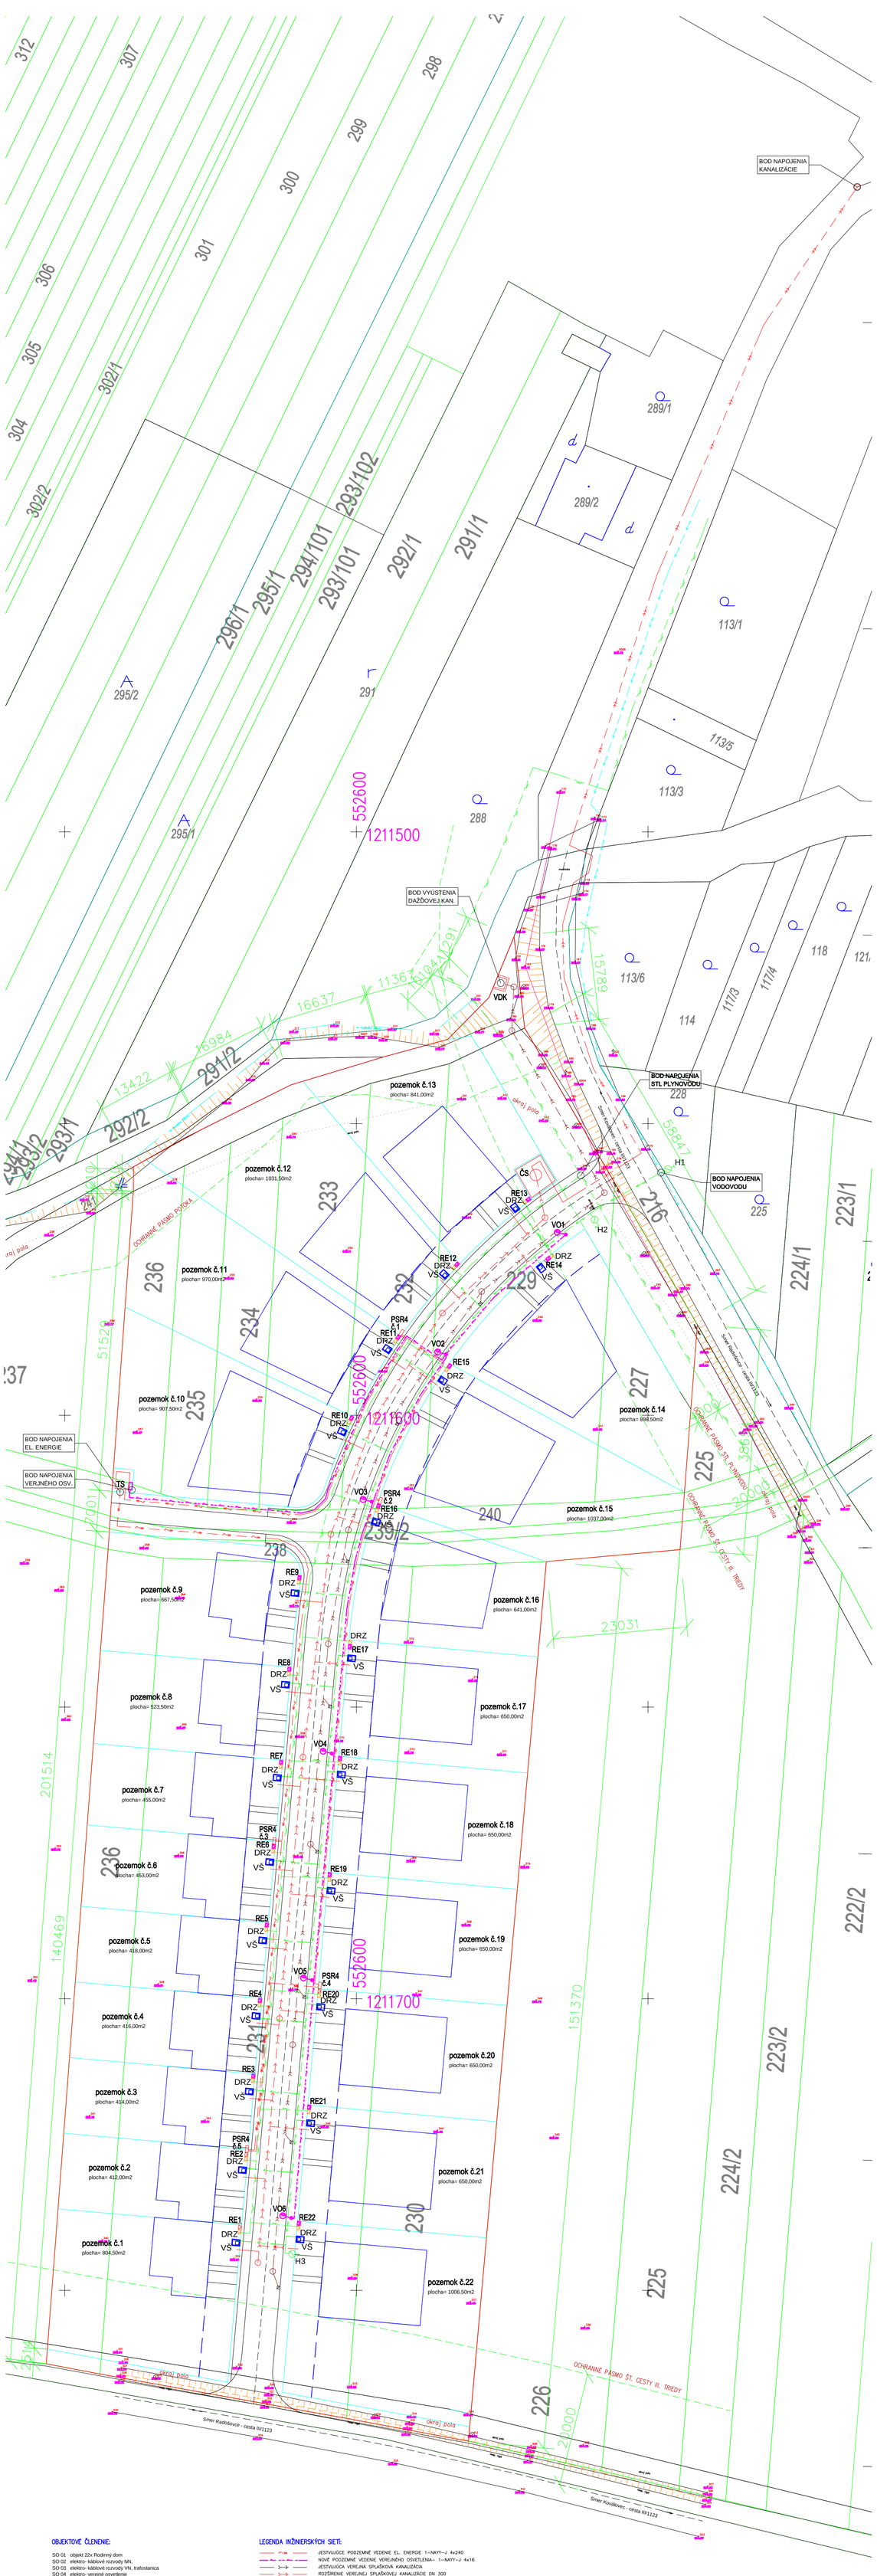

OBJEKTOVÉ ČLENENIE:

SO 01 objekt 22x Rodinný dom
SO 02 elektro- káblové rozvody NN,
SO 03 elektro- káblové rozvody VN, trafostanica
SO 04 elektro- verejné osvetlenie
SO 05 kanalizácia splaškova
SO 06 kanalizácia dažďová
SO 07 vodovod
SO 08 STL plynovod
SO 09 komunikácie a spevnené plochy

LEGENDA:

NAVRHOVANÉ STAVEBNÉ PARCELE /zastavaná plocha/
stavebná čiara
hranica navrhovaných parciel
obvyk zbújmového územia
jestvujúca hranica parciel /reg. E/

LEGENDA INŽINIERSKÝCH SIETÍ:

JESTVUJÚCE PODZEMNÉ VEDENIE EL. ENERGIE 1-NAYY-J 4x240
NOVÉ PODZEMNÉ VEDENIE VEREJNÉHO OSVETLENIA– 1-NAYY-J 4x16
JESTVUJÚCA VEREJNÁ SPLAŠKOVÁ KANALIZÁCIA
ROZŠÍRENIE VEREJNEJ SPLAŠKOVEJ KANALIZÁCIE DN 300
VÝTLAK KANALIZÁCIE HDPE 80x5,4 mm PE 100 RC
NOVÁ DAŽĎOVÁ KANALIZÁCIA DN 300
JESTVUJÚCI VEREJNÝ VODOVOD
ROZŠÍRENIE VEREJNÉHO VODOVODU– TVÁRNA LIATINA BLUTOP DN 100 PN 10
NAVRHOVANÁ VODOVODNÁ PRÍPOJKA
JESTVUJÚCI STL PLYNOVOD
NOVÝ STL PLYNOVOD, PE D50

LEGENDA NOVÝCH KONŠTRUKCÍ:

H...	nadzemný požiarny hydrant DN 80
VS	vodomerná šachta
DRZ	doregulačné zariadenie s meraním spotreby plynu
ČS	čerpacia stanica splaškových odpadových vôd
VDK	vyústenie dažďovej kanalizácie
PSR4	distribučné rozvodné skrine
TS	nová trafostanica
RE	elektromer
VO	stĺp vonkajšieho osvetlenia
DRZ	doregulačné zariadenie

Poznámka:

– PROJEKTOVANÉ INŽINIERSKE SIETE REŠPEKTUJÚ - STN 73 6005-PRIESTOROVÁ ÚPRAVA VEDENÍ
– A ZÁROVEŇ NOVÝ STN PRE VZDIALENOSTI JEDNOTLIVÝCH VEDENÍ
OKOLO OBJEKTU STN 34 1050, 38 6410, 38 6411, 38 6413, STN 0100
– PRED REALIZÁCIOU STAVBY NUTNÉ VYTÝČIŤ VŠETKY INŽINIERSKE SIETE
– V SÚČASNOSTI SÚ POZEMKY VEDENÉ AKO ORNÁ PÔDA, NUTNÉ VYŇATIE Z PPF

Súradnicový systém S-JTSK, výškový systém Bpv

MV-projekta, s.r.o.	Zákazka: 46/2018
Skalická 1022/45, 909 01 Skalica	Dátum: 10/2018
kanc.: Potočná 15, 909 01 Skalica	Formát: 18 A4
mob.: 0908 730637, email: mvprojekt@gmail.com	Mierka: 1:250
Stavba: zóna IBV Chmelnice- Koválovec	
Miesto: p.č. 227,229,230,231,232,233,234,235,236, časť parcele 238,239/2,240 (parcela E), k.ú. Koválovec	
Časť/výkres: Situácia napojenia na IS	Stupeň: stavebné konanie
Investor: Obec Koválovec, Koválovec 53, 908 63 Koválovec	Číslo výkresu: C.3.
Projektant/projektový manažér: Ing. Martin Valko	Spracoval: Ing. Martin Valko